


西南公園

西南公園管理棟

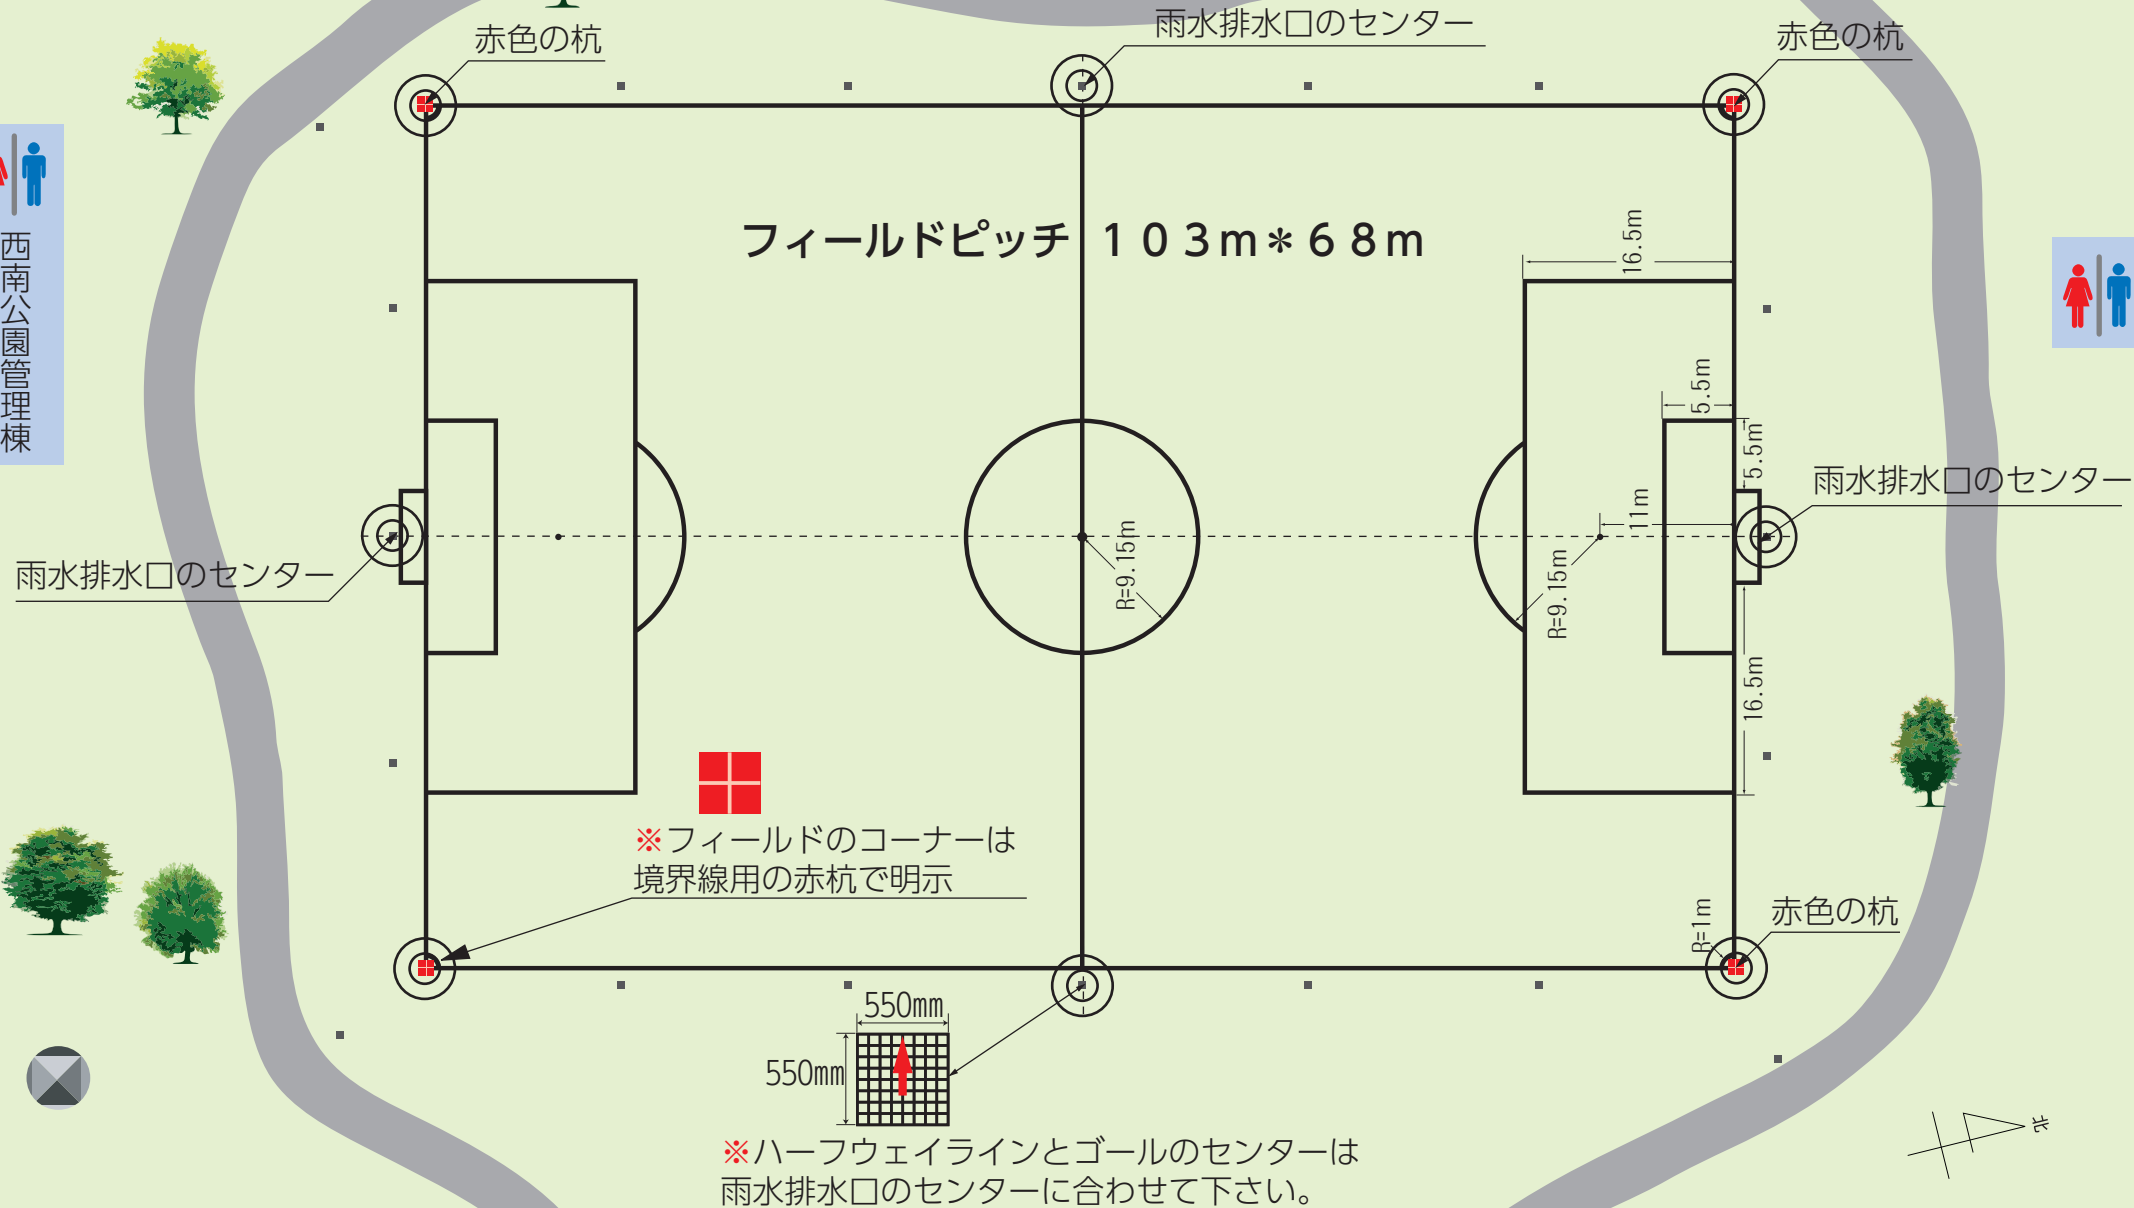

フィールドピッチ 103m*68m



※フィールドのコーナーは境界線用の赤杭で明示

※ハーフウェイラインとゴールのセンターは雨水排水口のセンターに合わせて下さい。

