


平瀬運動広場

昭和コンクリート敷地

生垣

バックネット

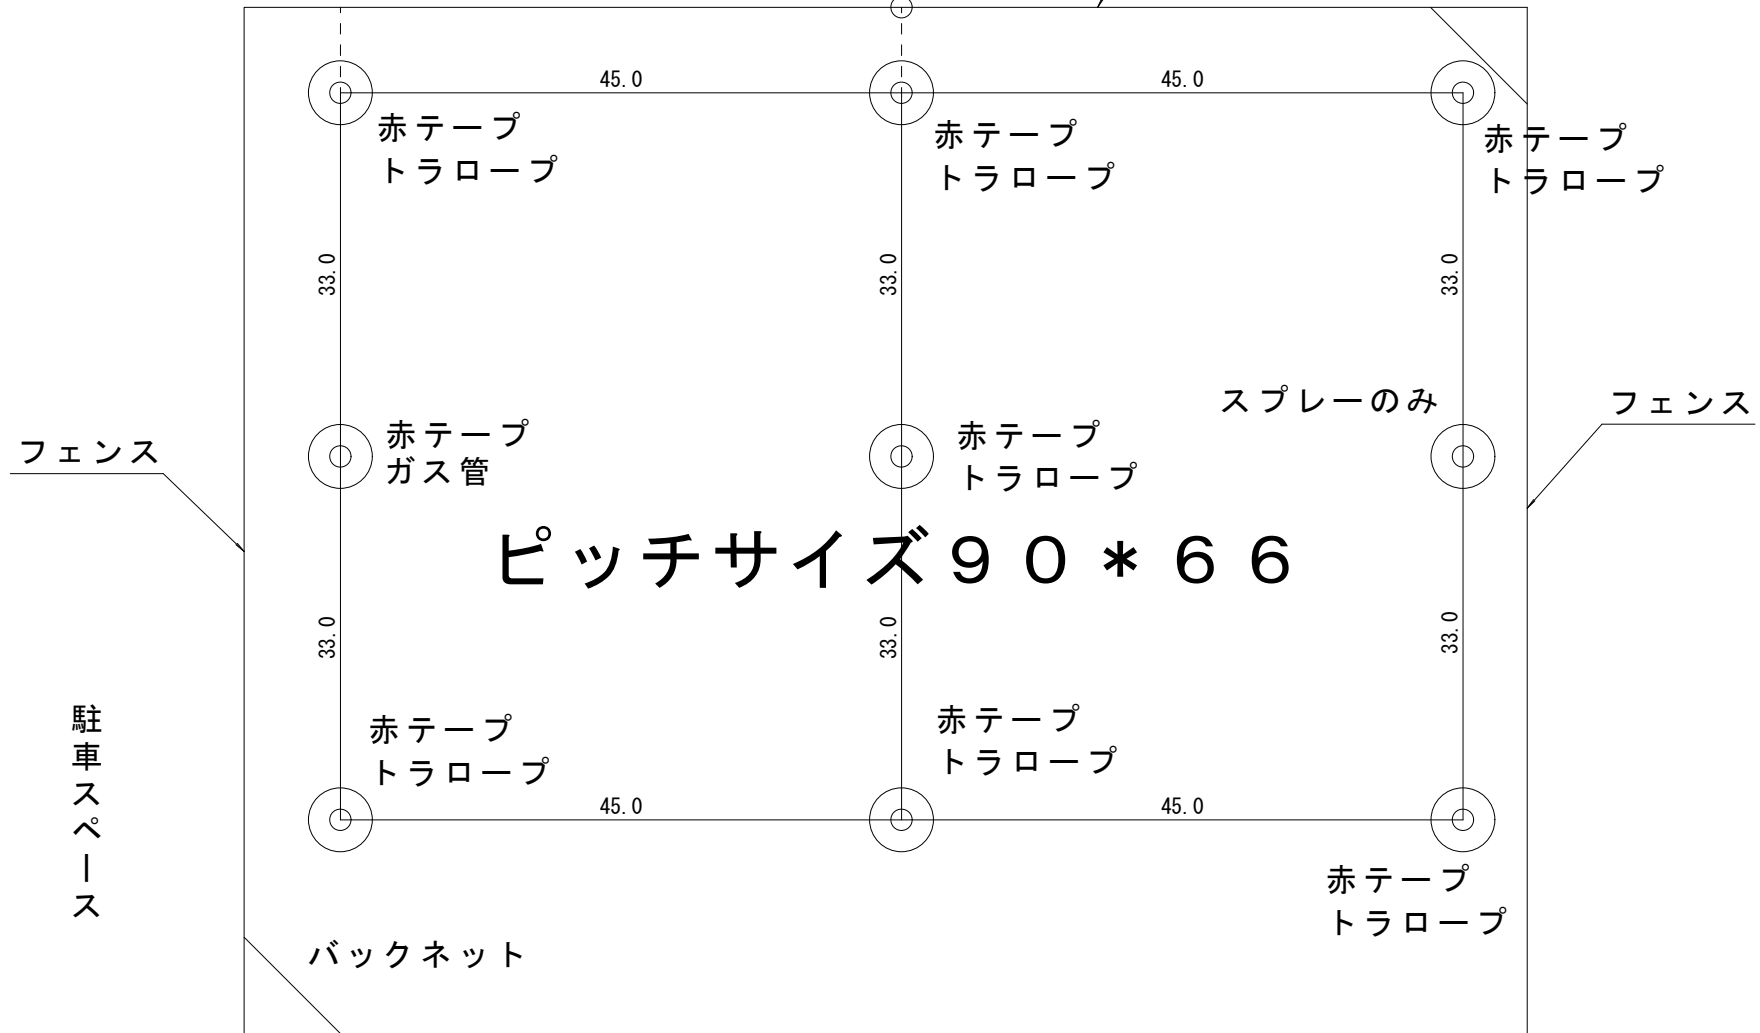

犀川河川敷

植樹帯

トイレ

倉庫

* 各ポイントにトラロープ等を埋め込み、目印赤テープにて明示