梓川ふるさと公園グラウンド

縮尺＝１／１０００

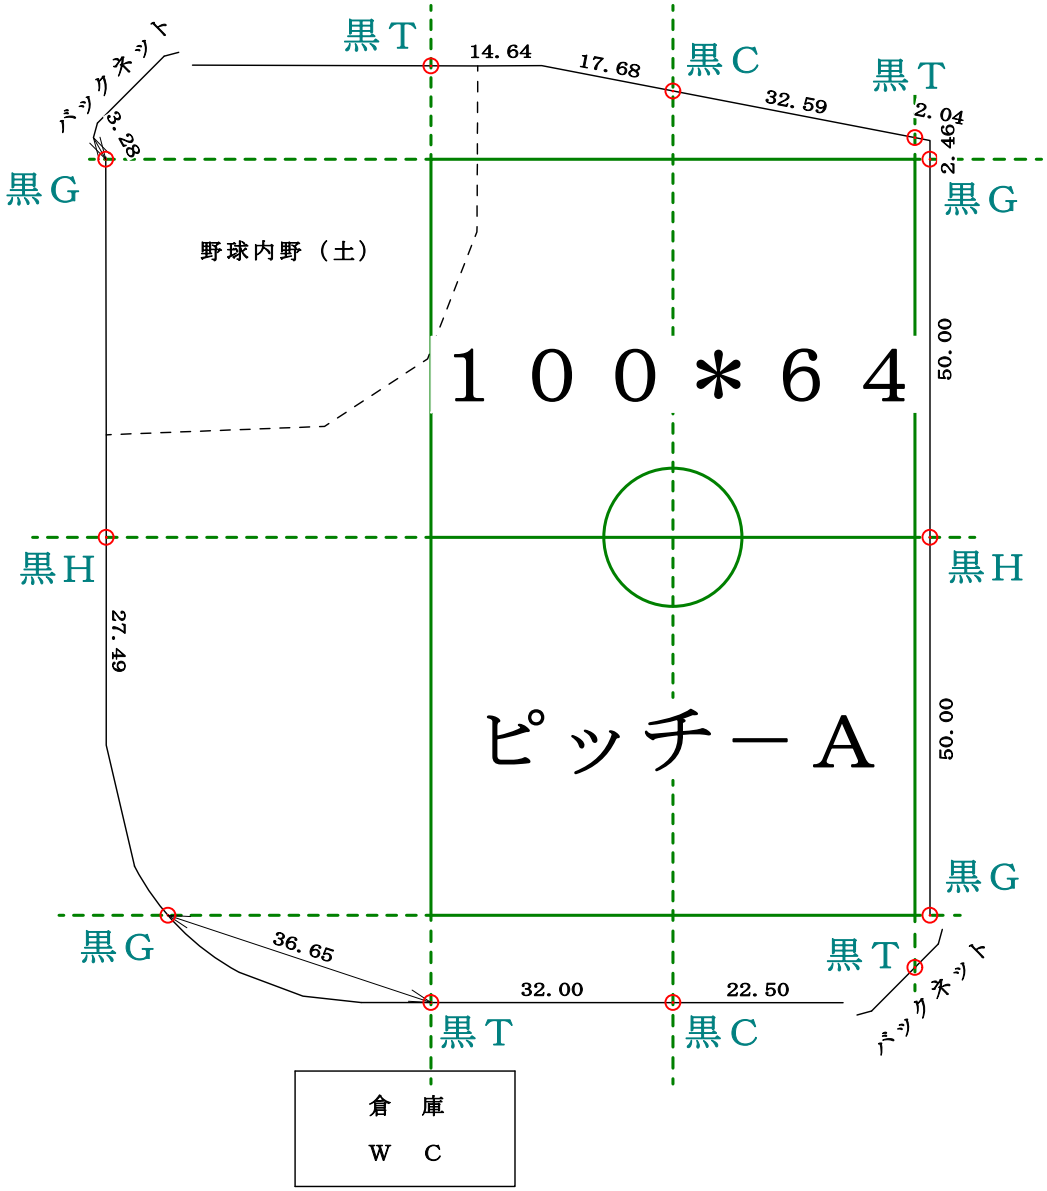

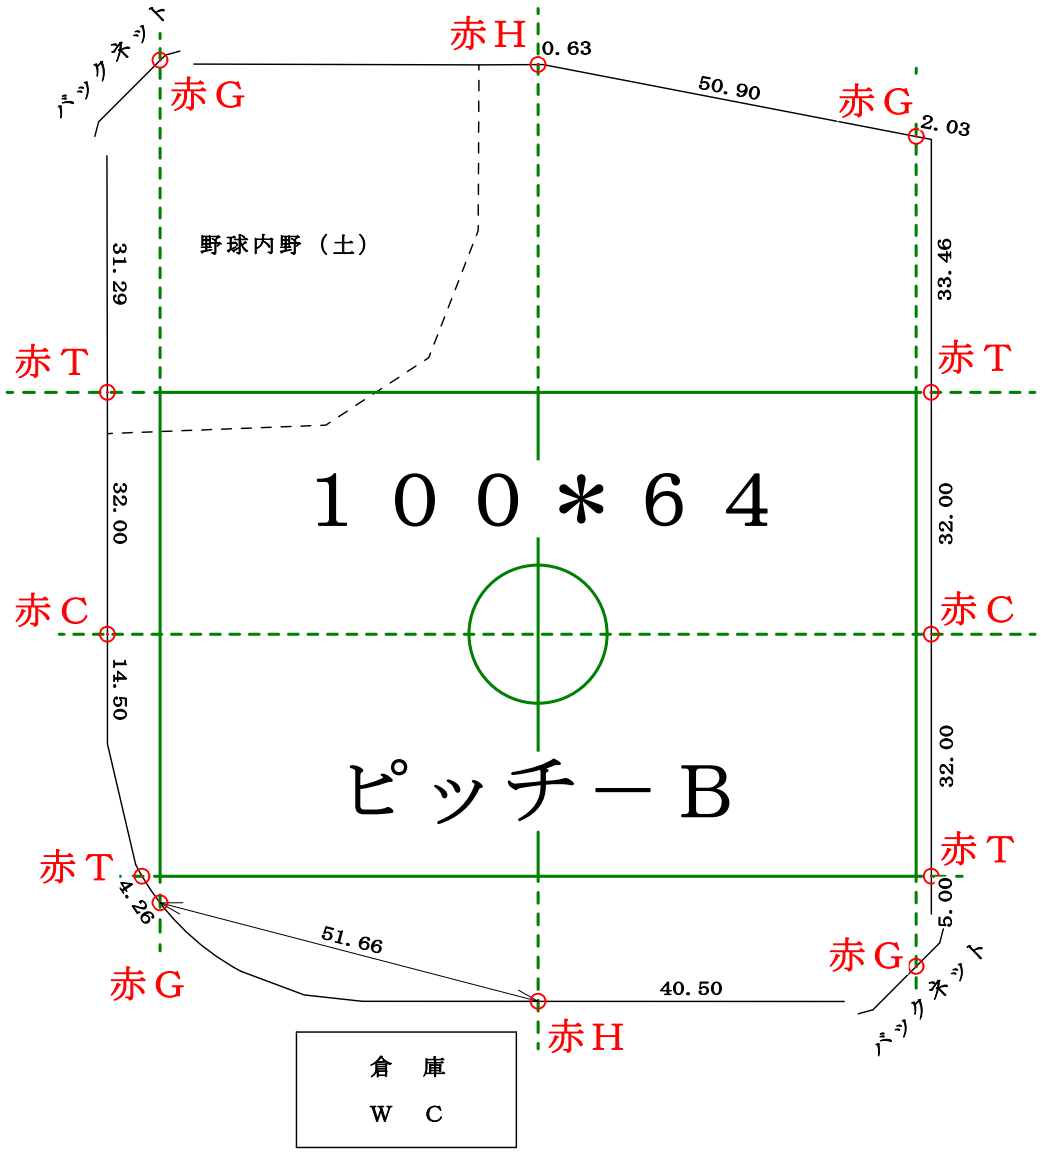

＊グラウンド外周側溝にペイントで表示・・・ロープにて交点により作成する