
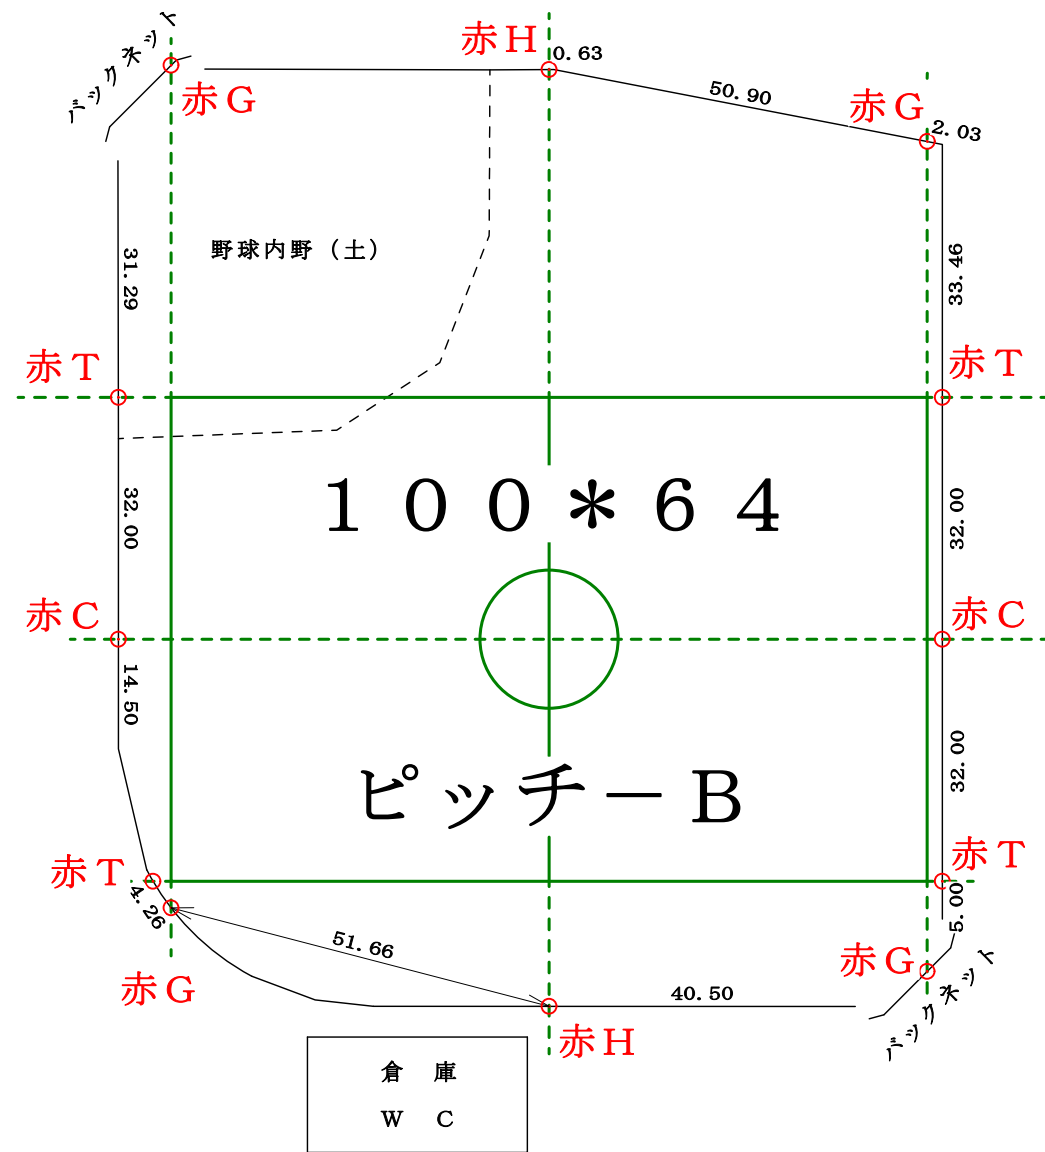


# 梓川ふるさと公園グラウンド

縮尺 = 1 / 1000

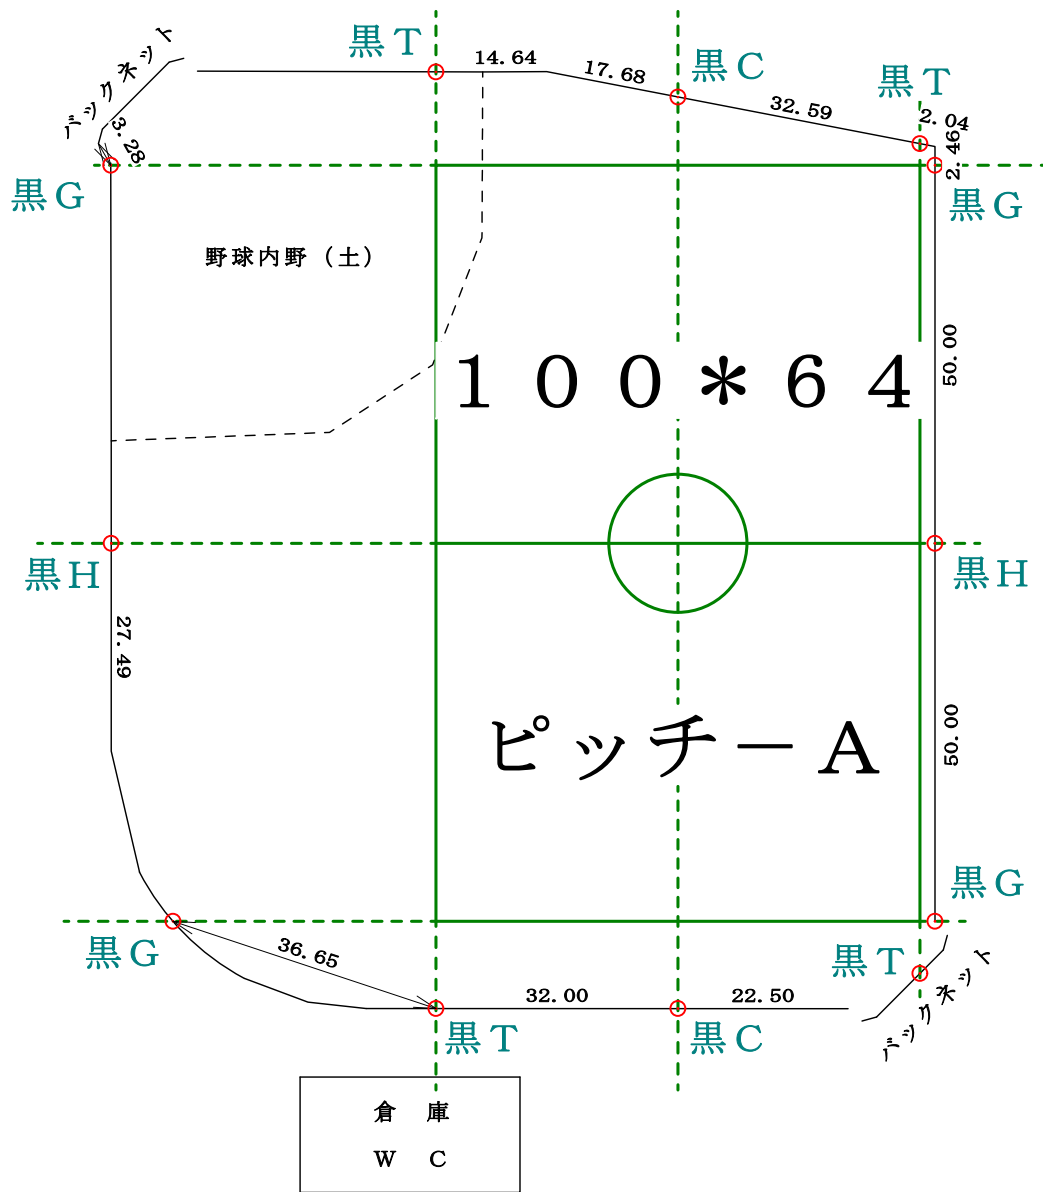

\*グラウンド外周側溝にペイントで表示・・・ロープにて交点により作成する